

Krt. 2
4T
95.3 m²

Krt. 1
4T
105.2 m²

Terrass
10,9 m²

A-4-02
2,300x2,300

A-1-01
1,600x2,300

A-2-01
1,800x2,300

Elutuba/Köök
27,6 m²

Leil/Sahver
3,3 m²

Panipaik
3,3 m²

Vannituba 1
3,9 m²

WC
1,8 m²

Esik
8,2 m²

Vannituba 2
3,4 m²

Koridor
6,2 m²

Tuba 1
10,6 m²

Tuba 2
10,7 m²

Tuba 3
11,3 m²

Magamistuba
14,9 m²

Tuba 3
8,4 m²

Tuba 1
10,7 m²

Tuba 2
10,8 m²

Elutuba/Köök
23,5 m²

Garderoob/Sahver
4,1 m²

Leil/Sahver
2,3 m²


Vannituba
4,9 m²

Koridor
5,6 m²

Esik
5,1 m²

PP-01
2,3 m²

PP-02
2,3 m²

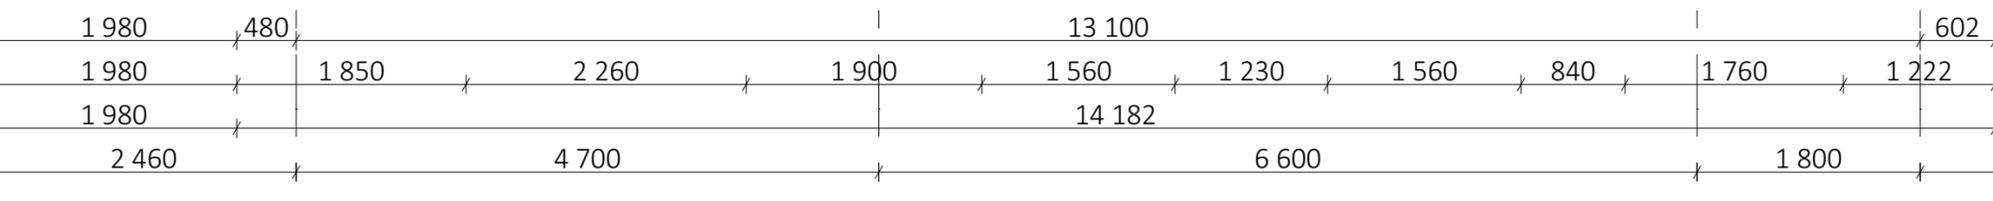

Vihmavee äravoolutoru

Renn

Vihmavee äravool

Vihmavee äravoolutoru

Sademevee toru

L-02

EI-30

RS-01 EI-30

VS-01

VS-02

A-1-01
1,600x2,300

A-4-02
2,300x2,300

A-1-01
1,600x2,300

A-2-01
1,800x2,300

A-3-01
2,300x2,300

A-1-01
1,600x2,300

A-1-01
1,600x2,300

A-2-01
1,800x2,300

VS-02

EI-30